


SU-141 블라드

□ 100(□ 140) x 900H

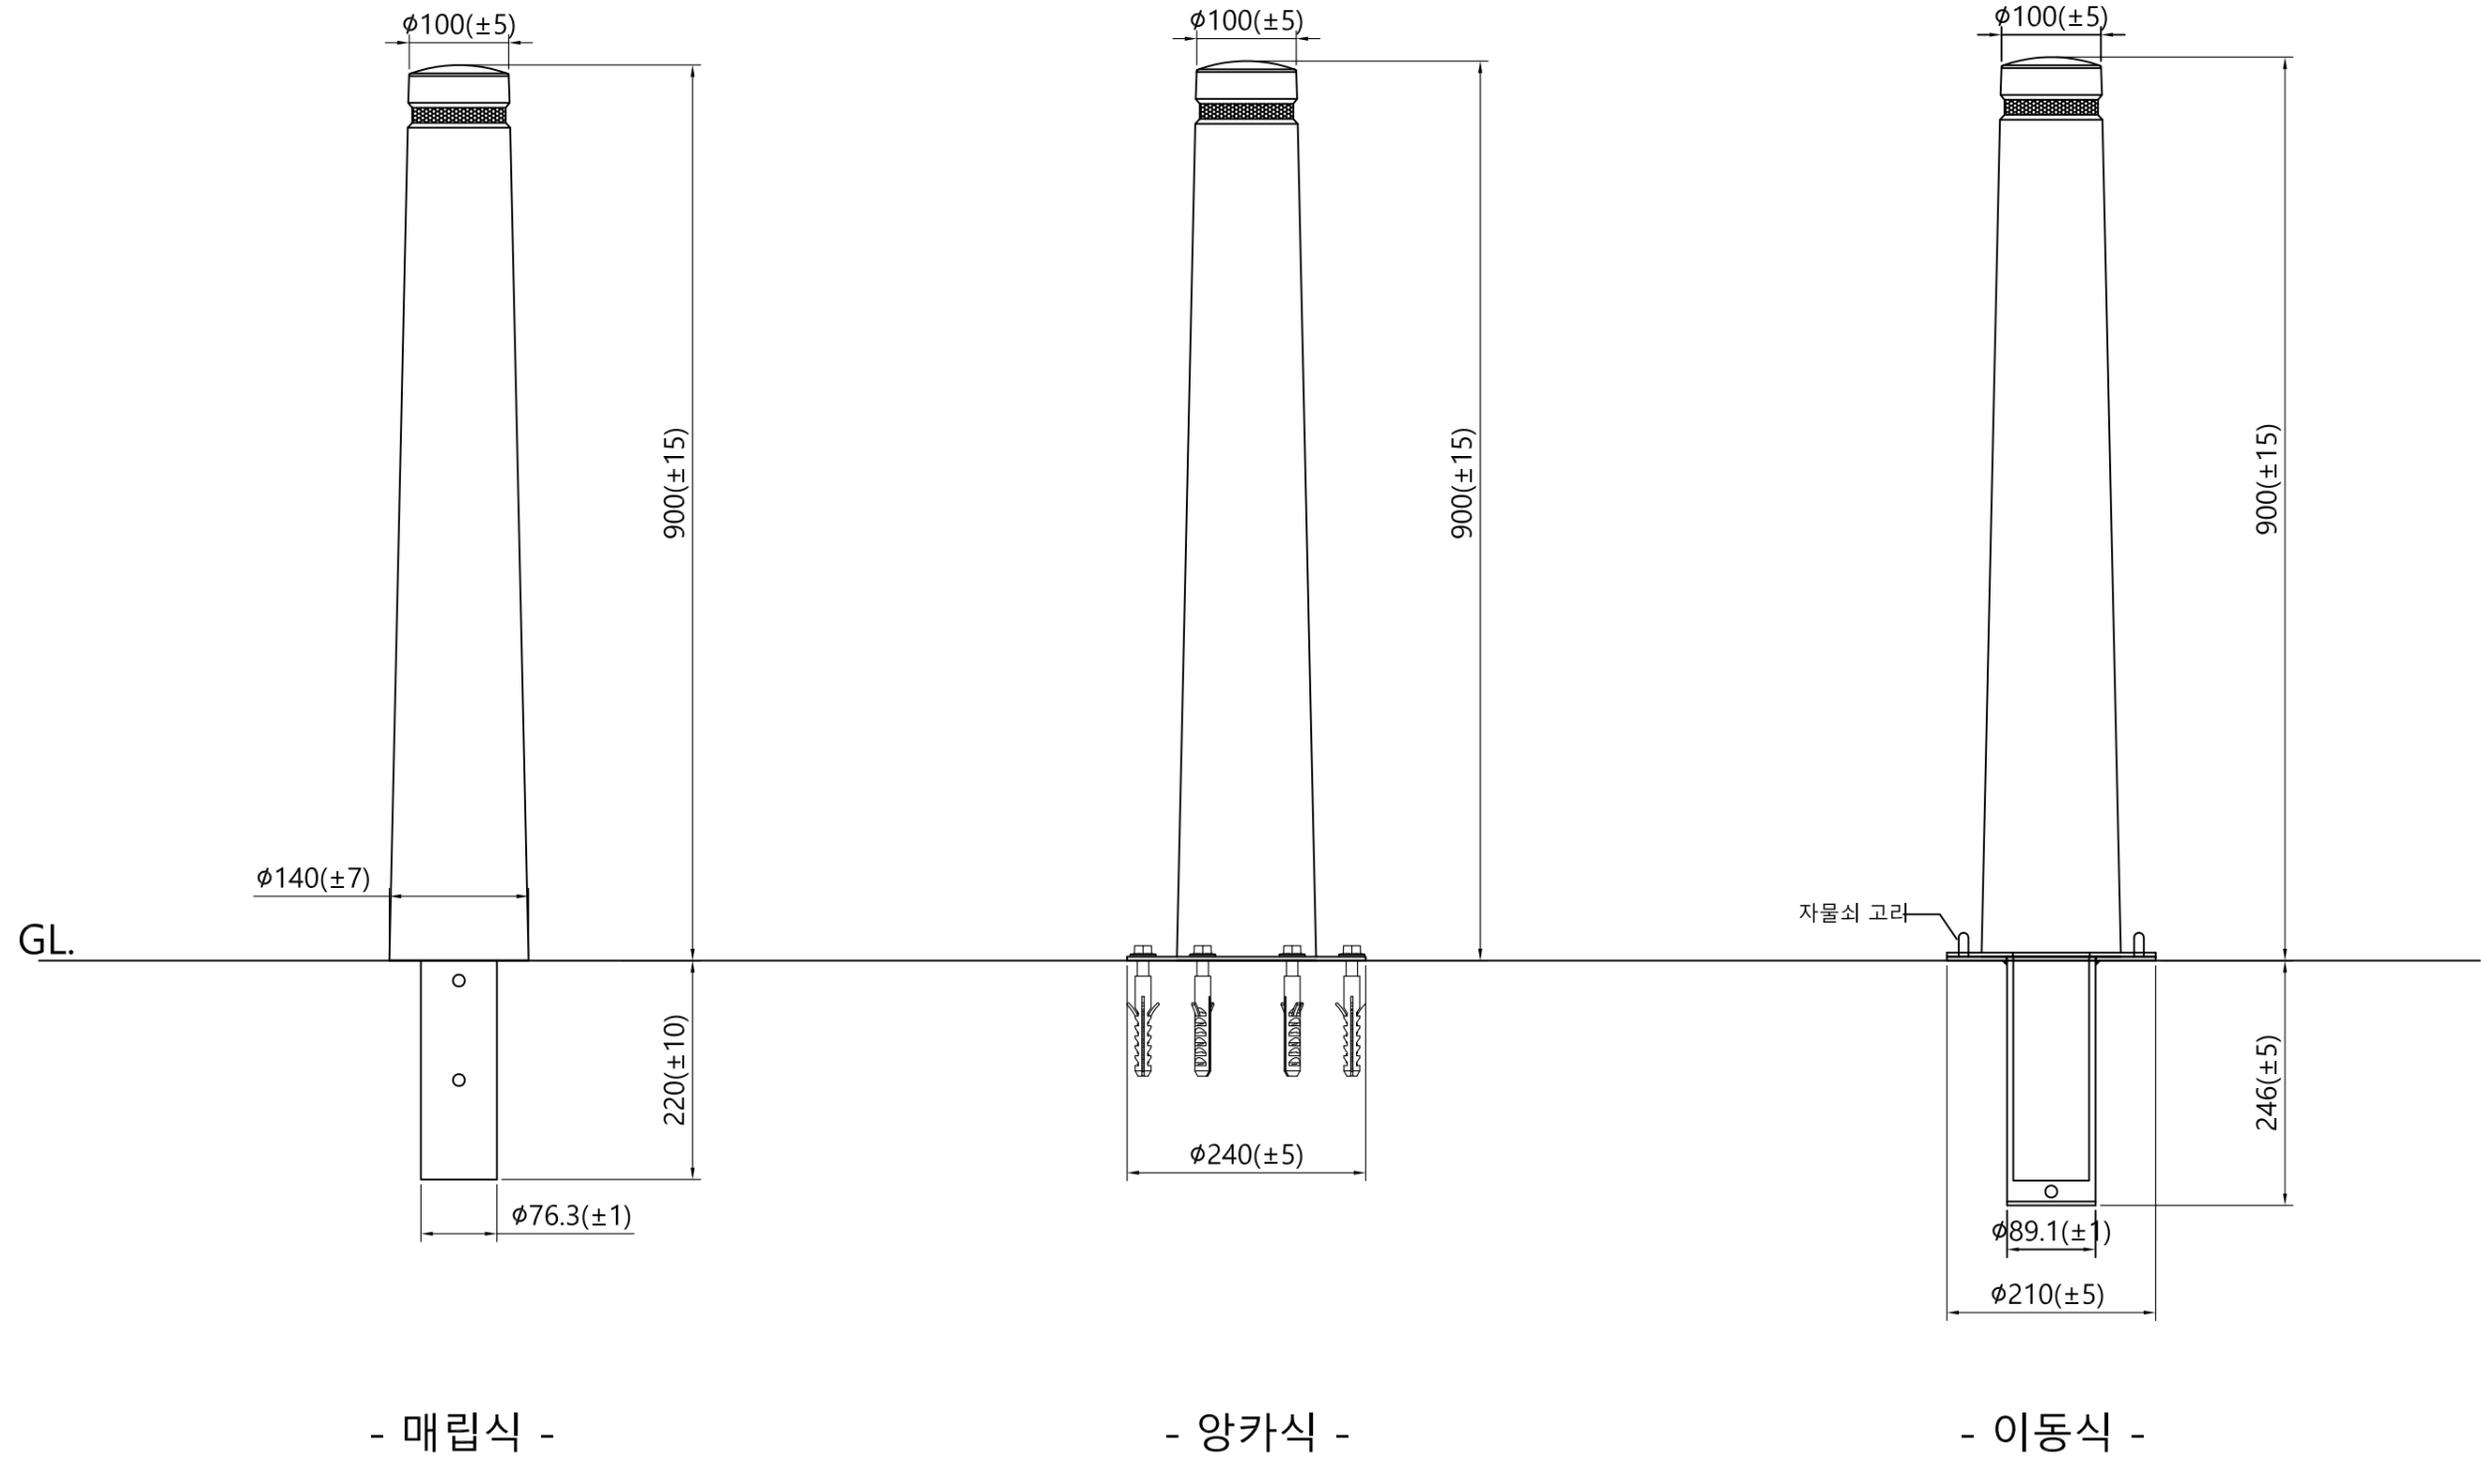

- 매립식 -


- 앙카식 -

- 이동식 -

사업명								위치정보		
								축척		
시설/공구								도면명	SU-141 블라드 $\phi 100(\phi 140) \times 900H$	
건설분야	건설단계	2014. 02. 12		개정내용	과업책임자	분야별책임자	설계자	도면번호	편철번호	
		개정번호	날짜							

SU-141 오뚜기 볼라드

□ 100(□ 140) x 900H

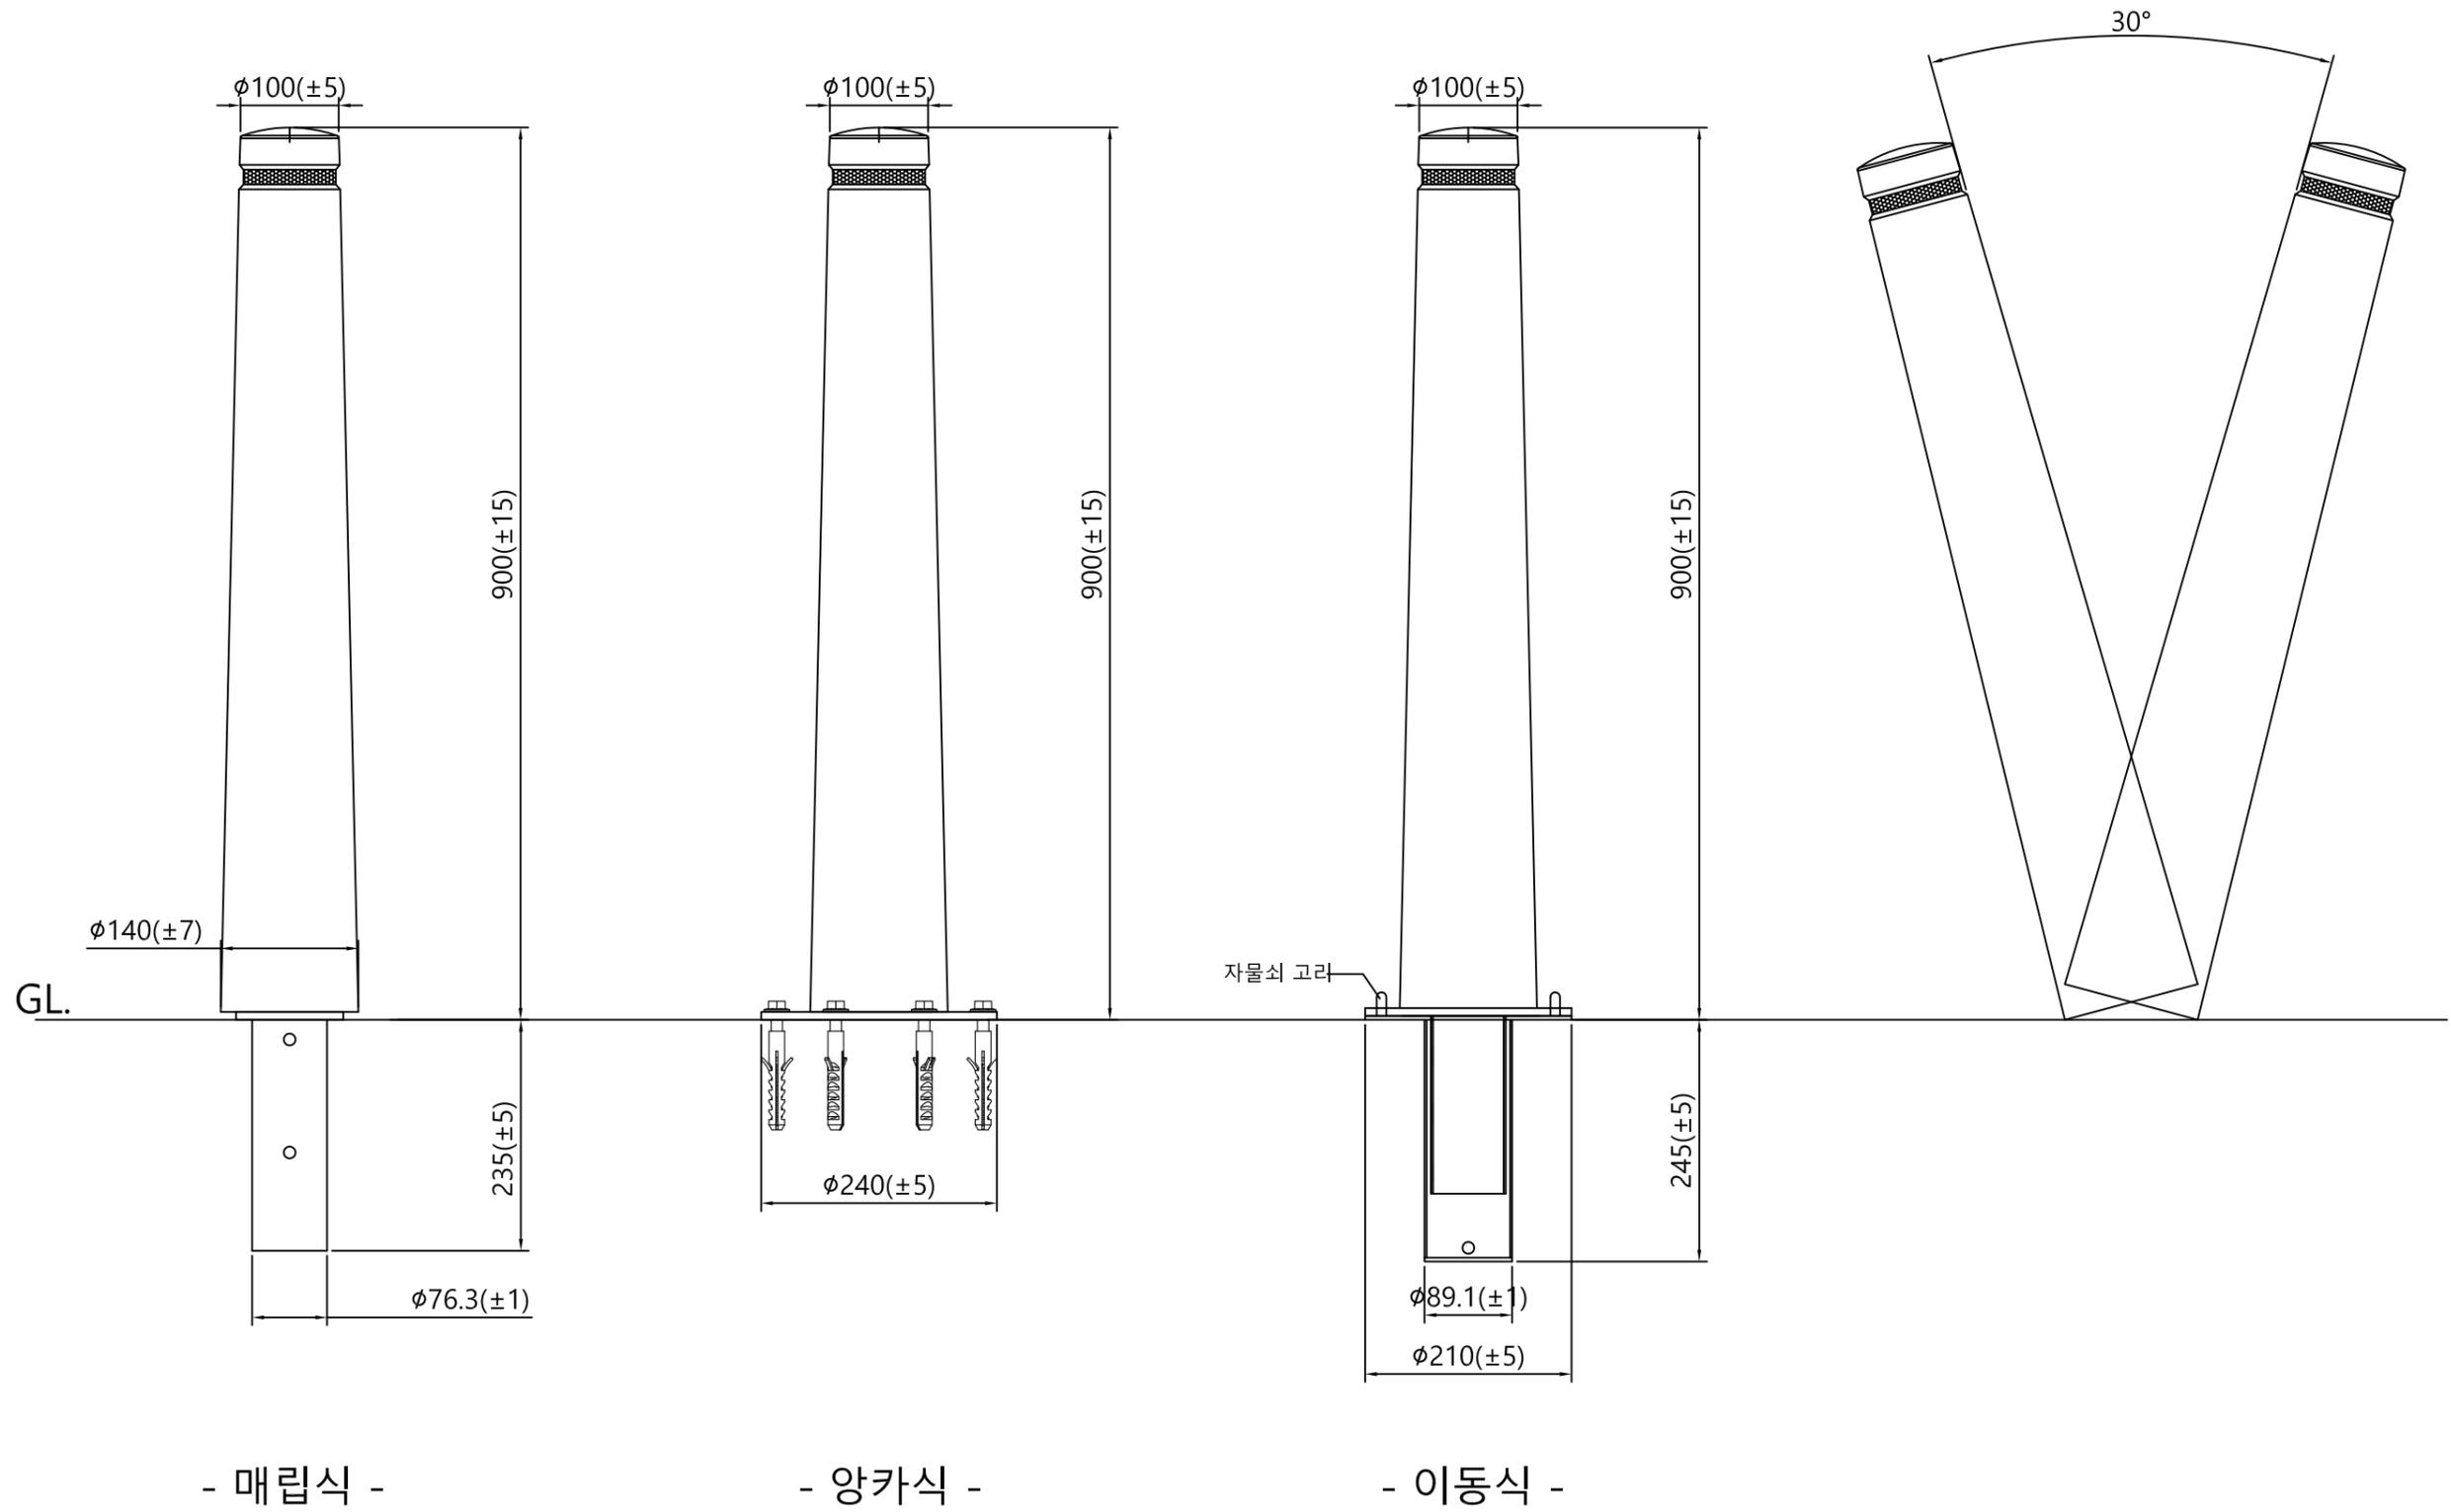

- 매립식 -

- 앙카식 -

- 이동식 -

사업명								위치정보		도면명	SU-141 오뚜기 볼라드 φ100(φ140) x 900H
시설/공구								축척			
건설분야	건설단계		2014. 02. 12	개정번호	날짜	개정내용	과업책임자	분야별책임자	설계자	도면번호	