


우레탄 SUS 볼라드 A타입

□ 155 x 800H

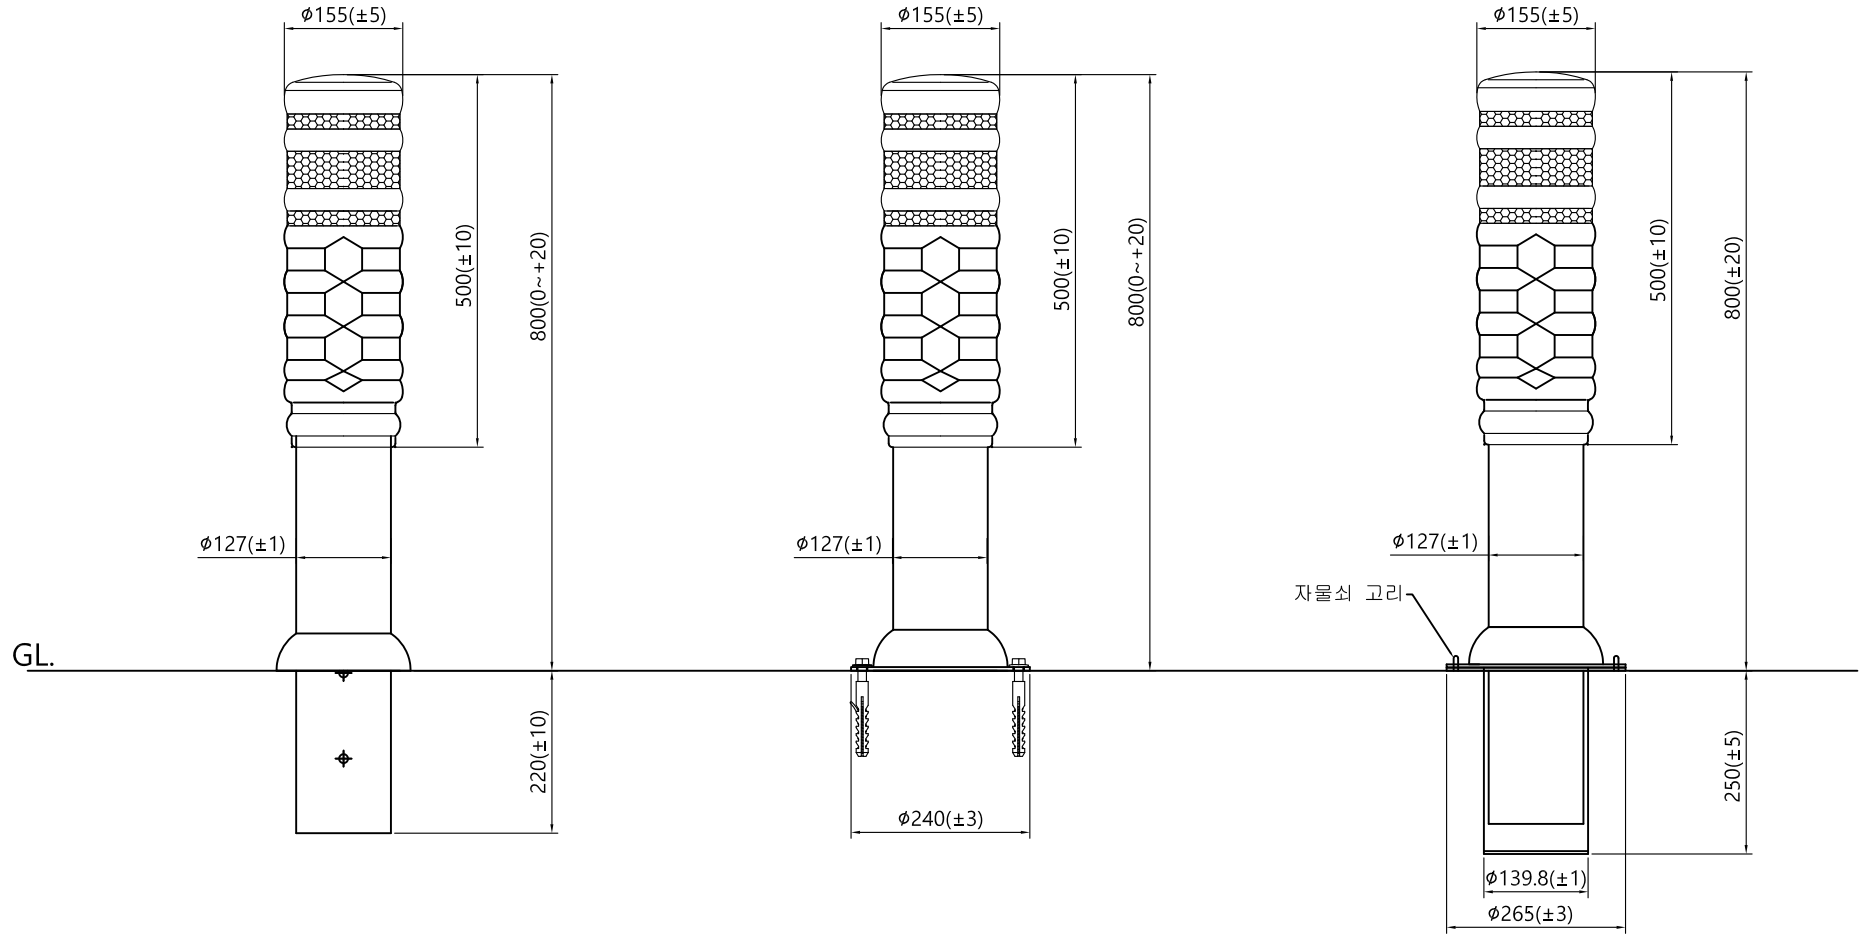

- 매립식 -

- 앙카식 -

- 이동식 -

	사 업 명										위치정보	도 면 명	우레탄 SUS 볼라드 A타입 Ø155 x 800H
	시설/공구										축 척		
	건설분야		건설단계		개정번호	날짜	개 정 내 용	과업책임자	분야별책임자	설계자	도면번호	편집번호	
						2014. 02. 12							