


# 우레탄 SUS 볼라드 B타입

□ 150 x 800H

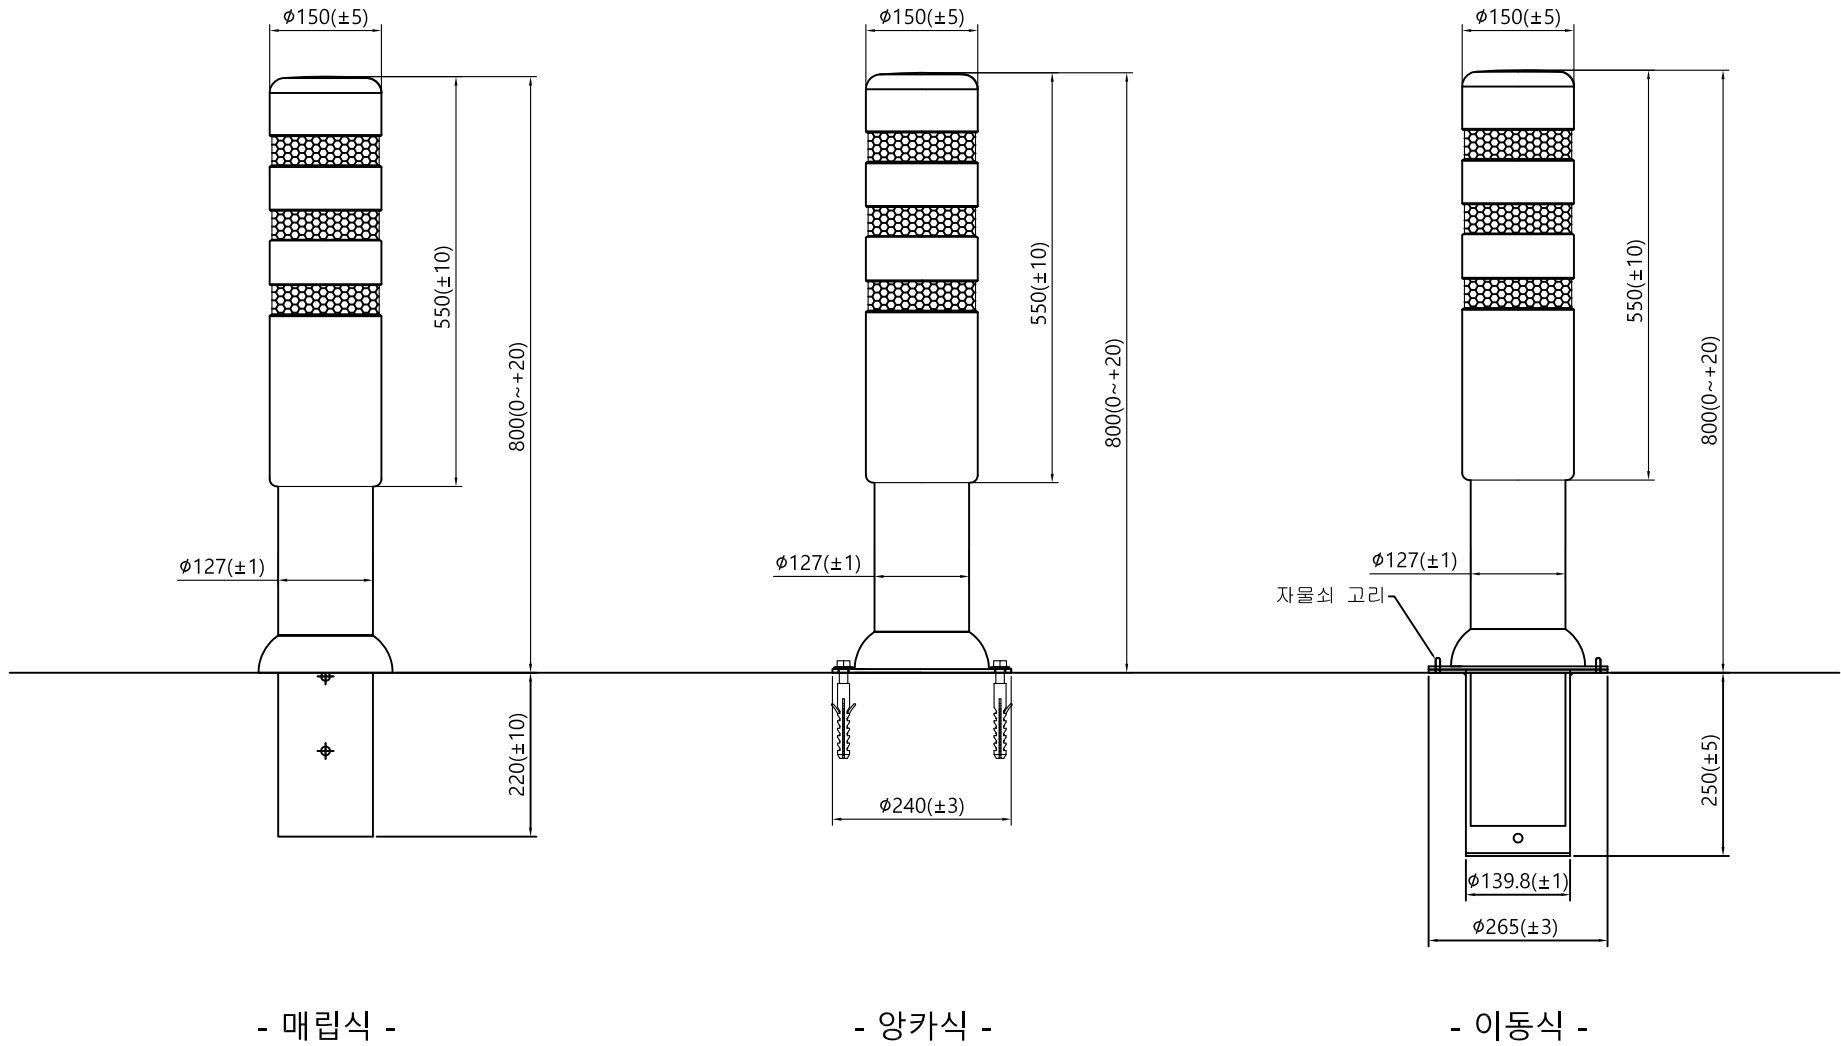

- 매립식 -

- 앙카식 -

- 이동식 -

	사 업 명									위치정보	도 면 명	우레탄 SUS 볼라드 B타입 Ø150 x 800H		
	시설/공구												축 척	
	건설분야		건설단계			개정번호	날짜	개 정 내 용	과업책임자	분야별책임자	설계자			도면번호
							2014. 02. 12							