



우레탄 SUS 오투기 블라드 A타입


□ 155 x 800H

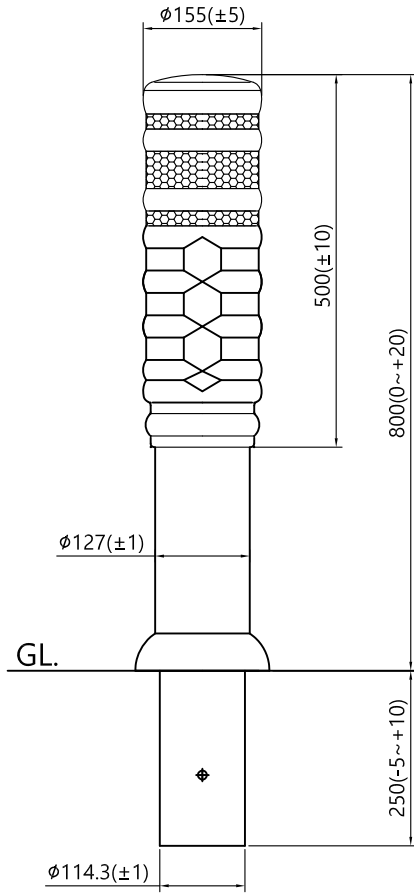


- 매립식 -

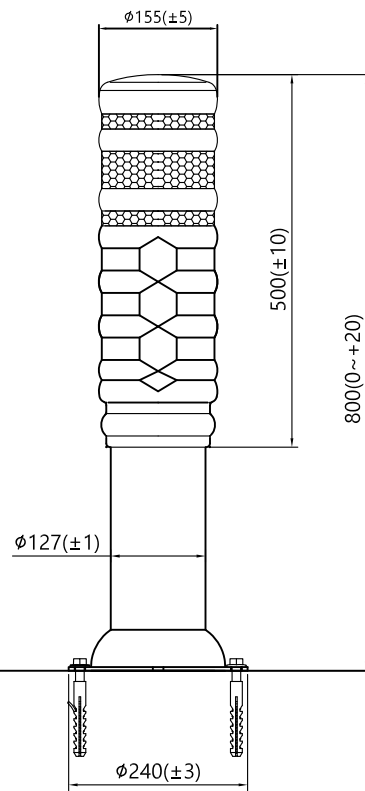

- 앙카식 -

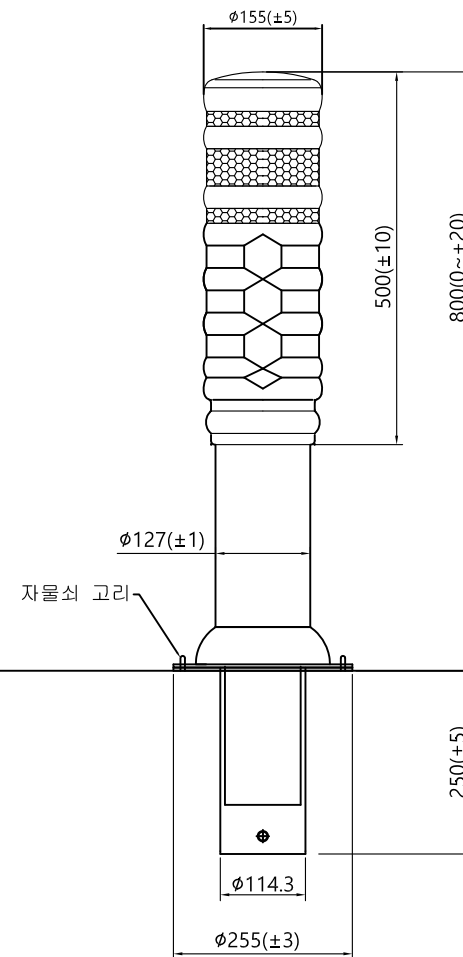


- 이동식 -

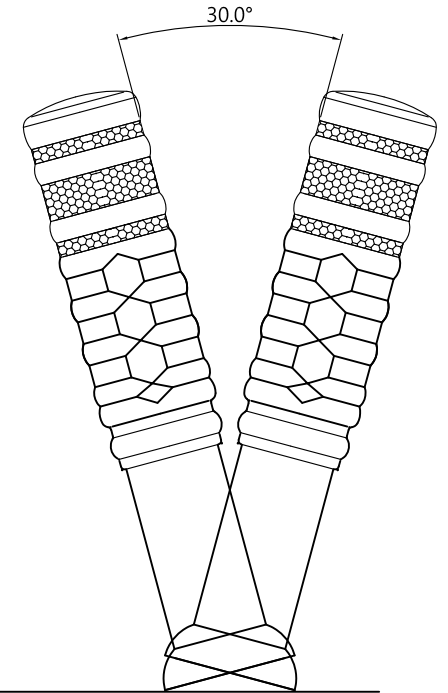


사 업 명									위치정보		도 면 명	우레탄 SUS 오투기 블라드 A타입
시설/공구									축 척			□ 155 x 800H
건설분야		건설단계		개정번호	날짜	개 정 내 용	과업책임자	분야별책임자	설계자	도면번호	편집번호	
					2014. 02. 12							

우레탄 SUS 오투기 볼라드 B타입


□ 150 x 800H

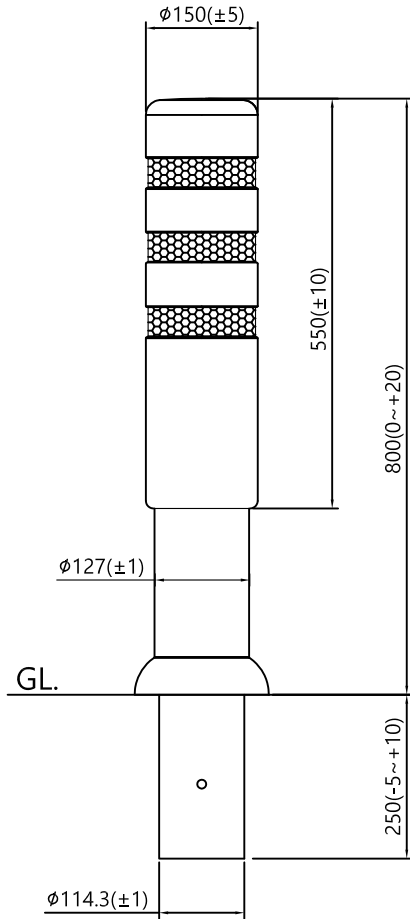


- 매립식 -

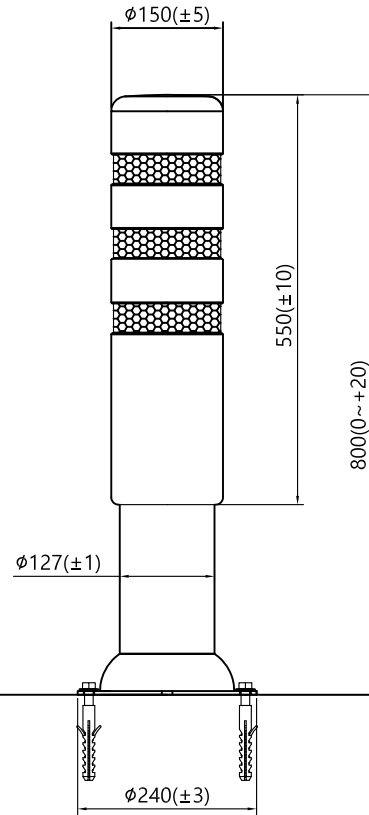

- 앙카식 -

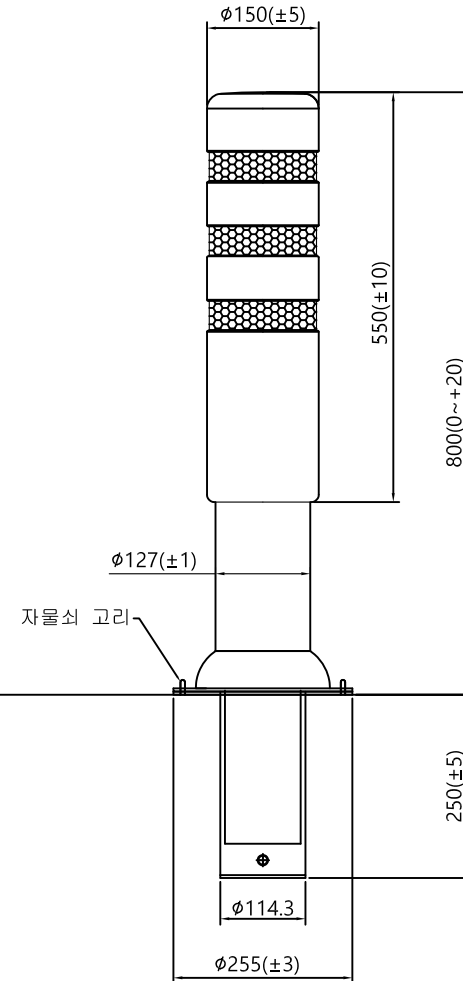

- 이동식 -

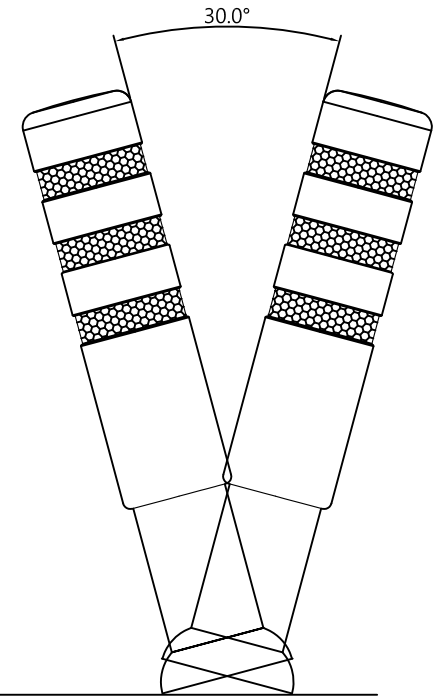

사 업 명									위치정보		도 면 명	우레탄 SUS 오투기 볼라드 B타입
시설/공구									축 척			□ 150 x 800H
건설분야		건설단계		개정번호	날짜	개 정 내 용	과업책임자	분야별책임자	설계자	도면번호	편철번호	
					2014. 02. 12							