


우레탄 볼라드  $\varnothing$  110


$\varnothing$  110 x 800H

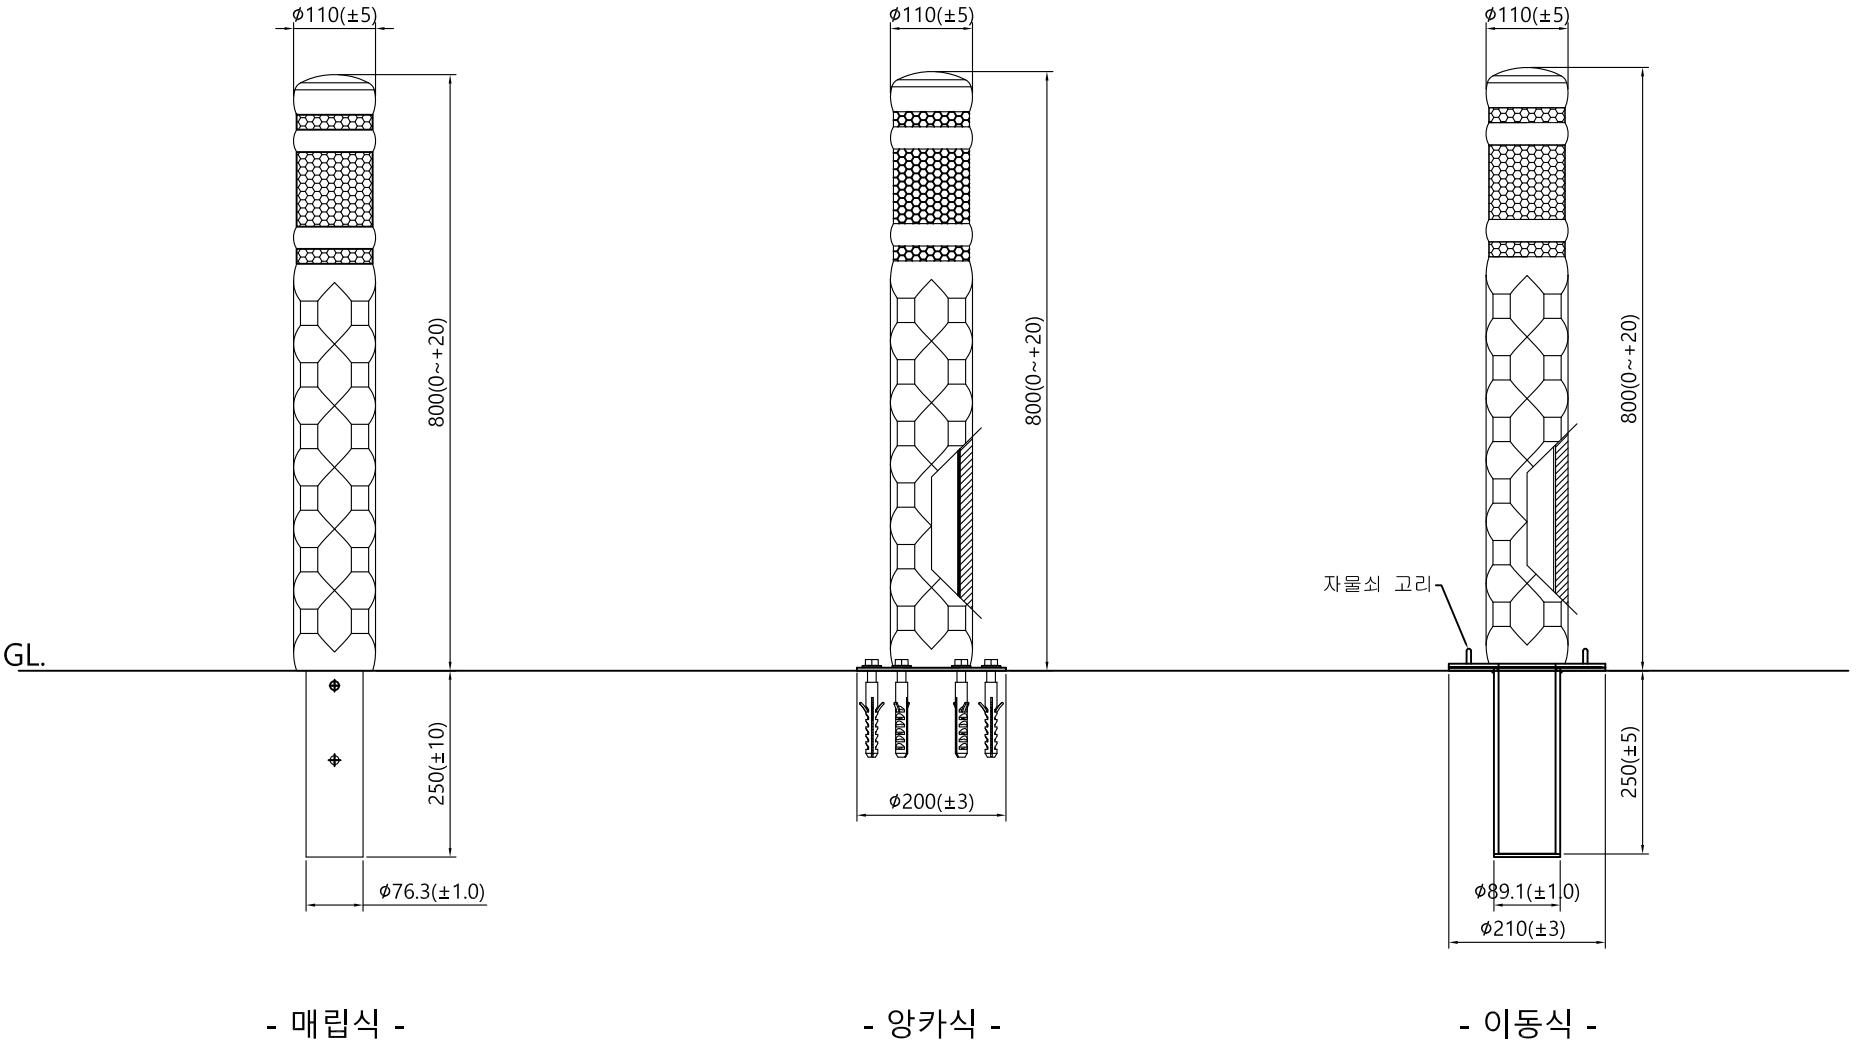

	사 업 명								위치정보		도 면 명	우레탄 볼라드 $\varnothing 110$
	시설/공구								축 척			$\varnothing 110 \times 800H$
	건설분야		건설단계		개정번호	날짜	개 정 내 용	과업책임자	분야별책임자	설계자	도면번호	편철번호
					2014. 02. 12							

우레탄 볼라드 □ 150


□ 150 x 800H

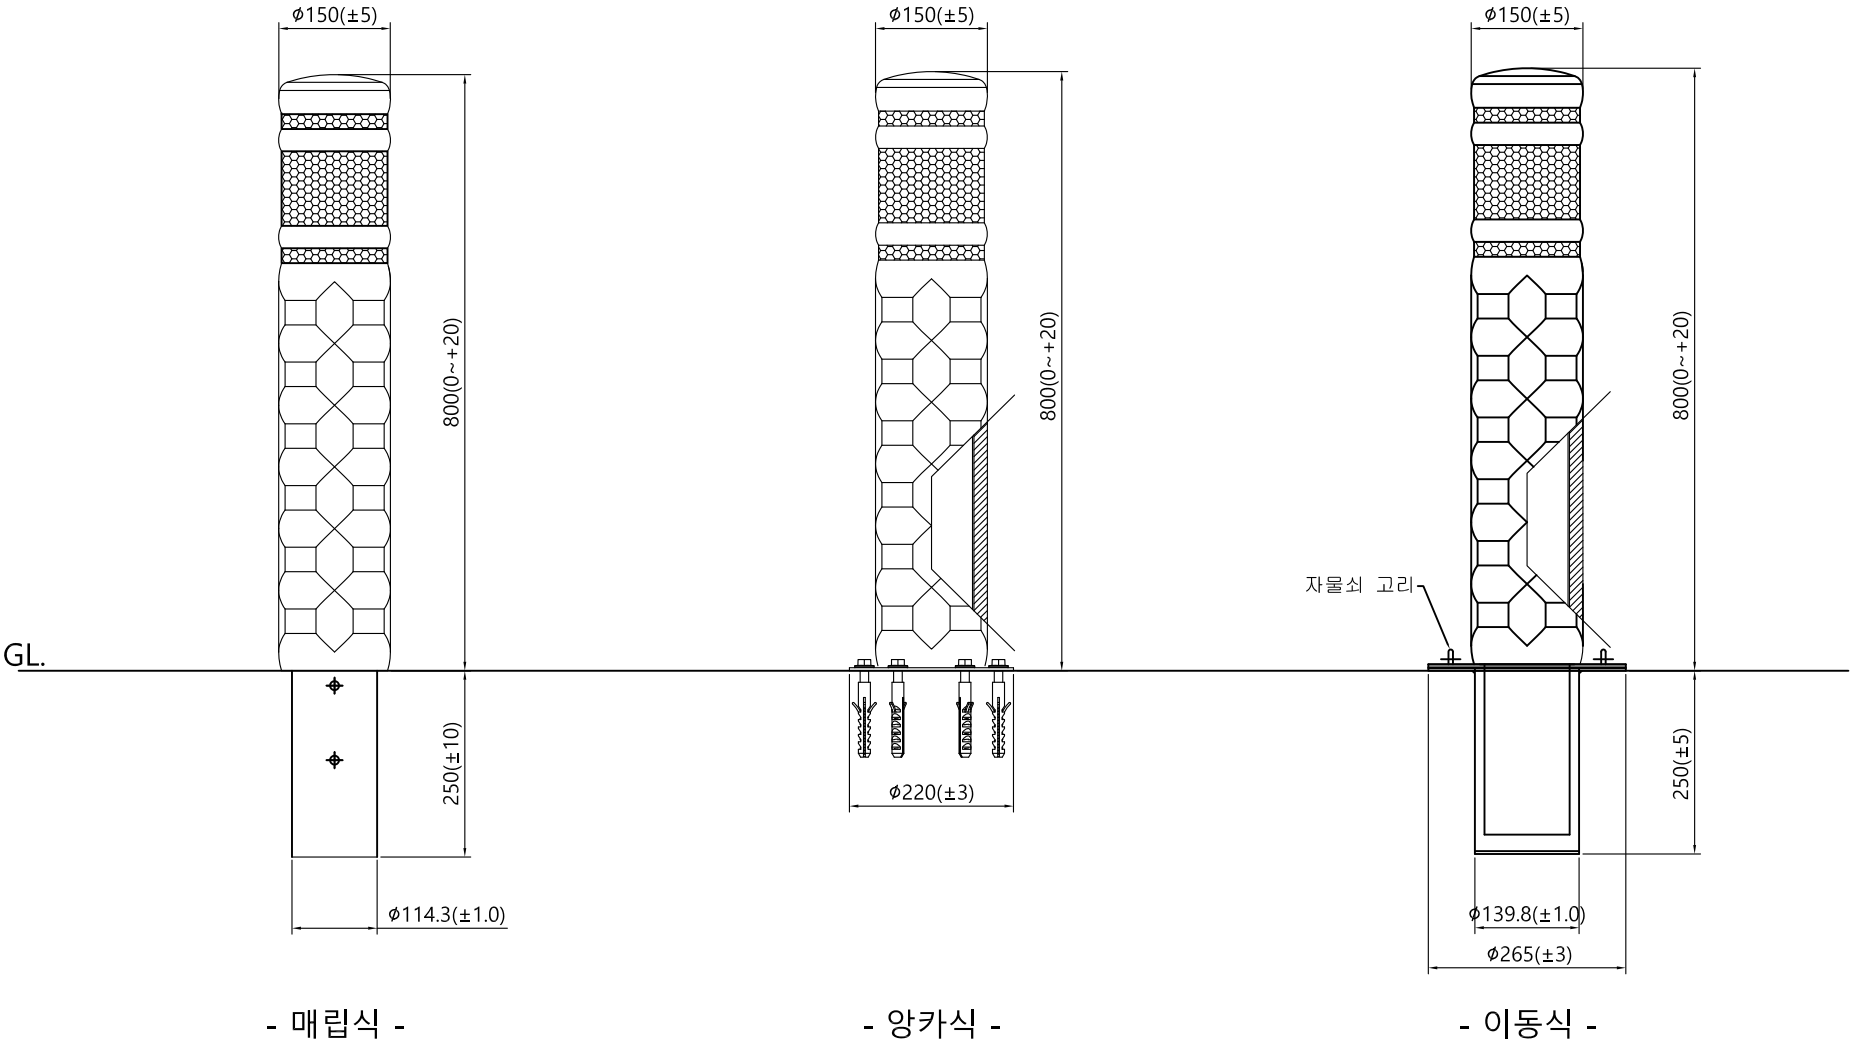

	사 업 명								위치정보		도 면 명	우레탄 볼라드 $\phi 150$
	시설/공구								축 척			$\phi 150 \times 800H$
	건설분야		건설단계		개정번호	날짜	개 정 내 용	과업책임자	분야별책임자	설계자	도면번호	편철번호
					2014. 02. 12							

우레탄 볼라드 □ 200

□ 200 x 800H

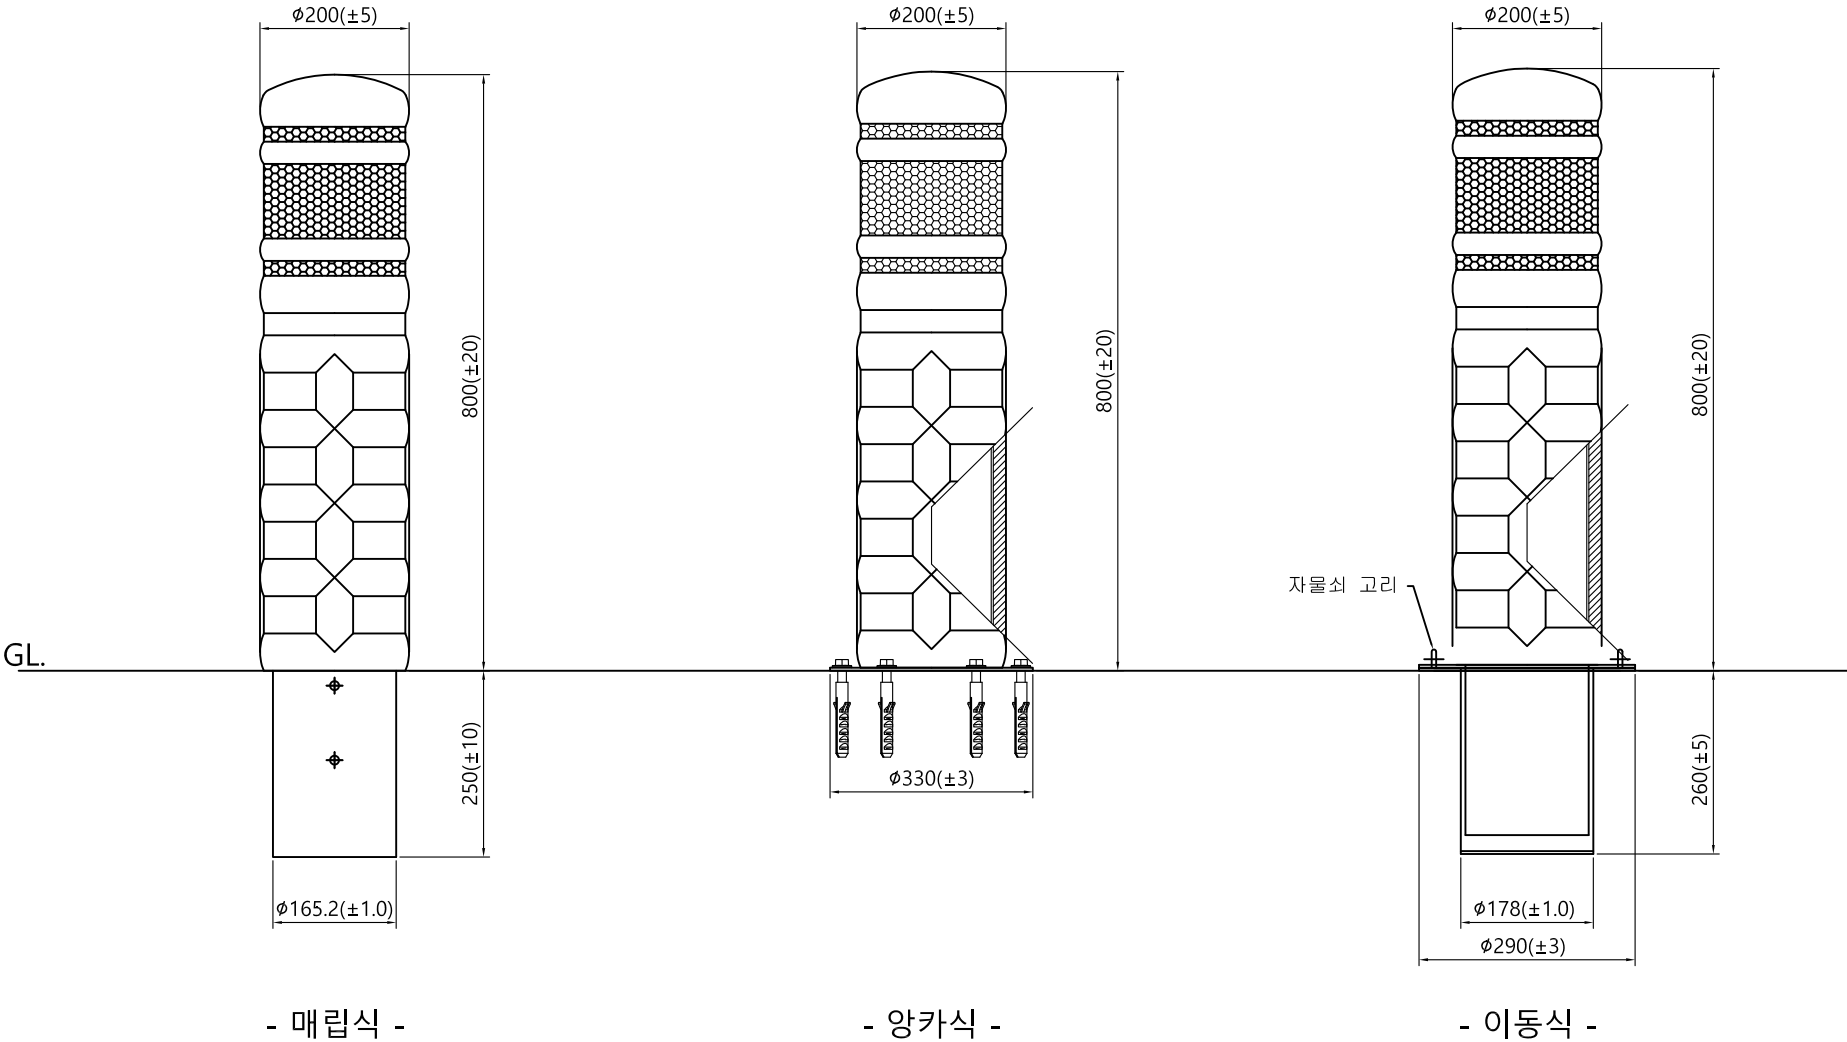

	사 업 명								위치정보		도 면 명	우레탄 볼라드 $\phi 200$
	시설/공구								축 척			$\phi 200 \times 800H$
	건설분야		건설단계		개정번호	날짜	개 정 내 용	과업책임자	분야별책임자	설계자	도면번호	편집번호
						2014. 02. 12						