


우레탄 오뚜기 볼라드

150

150x800H

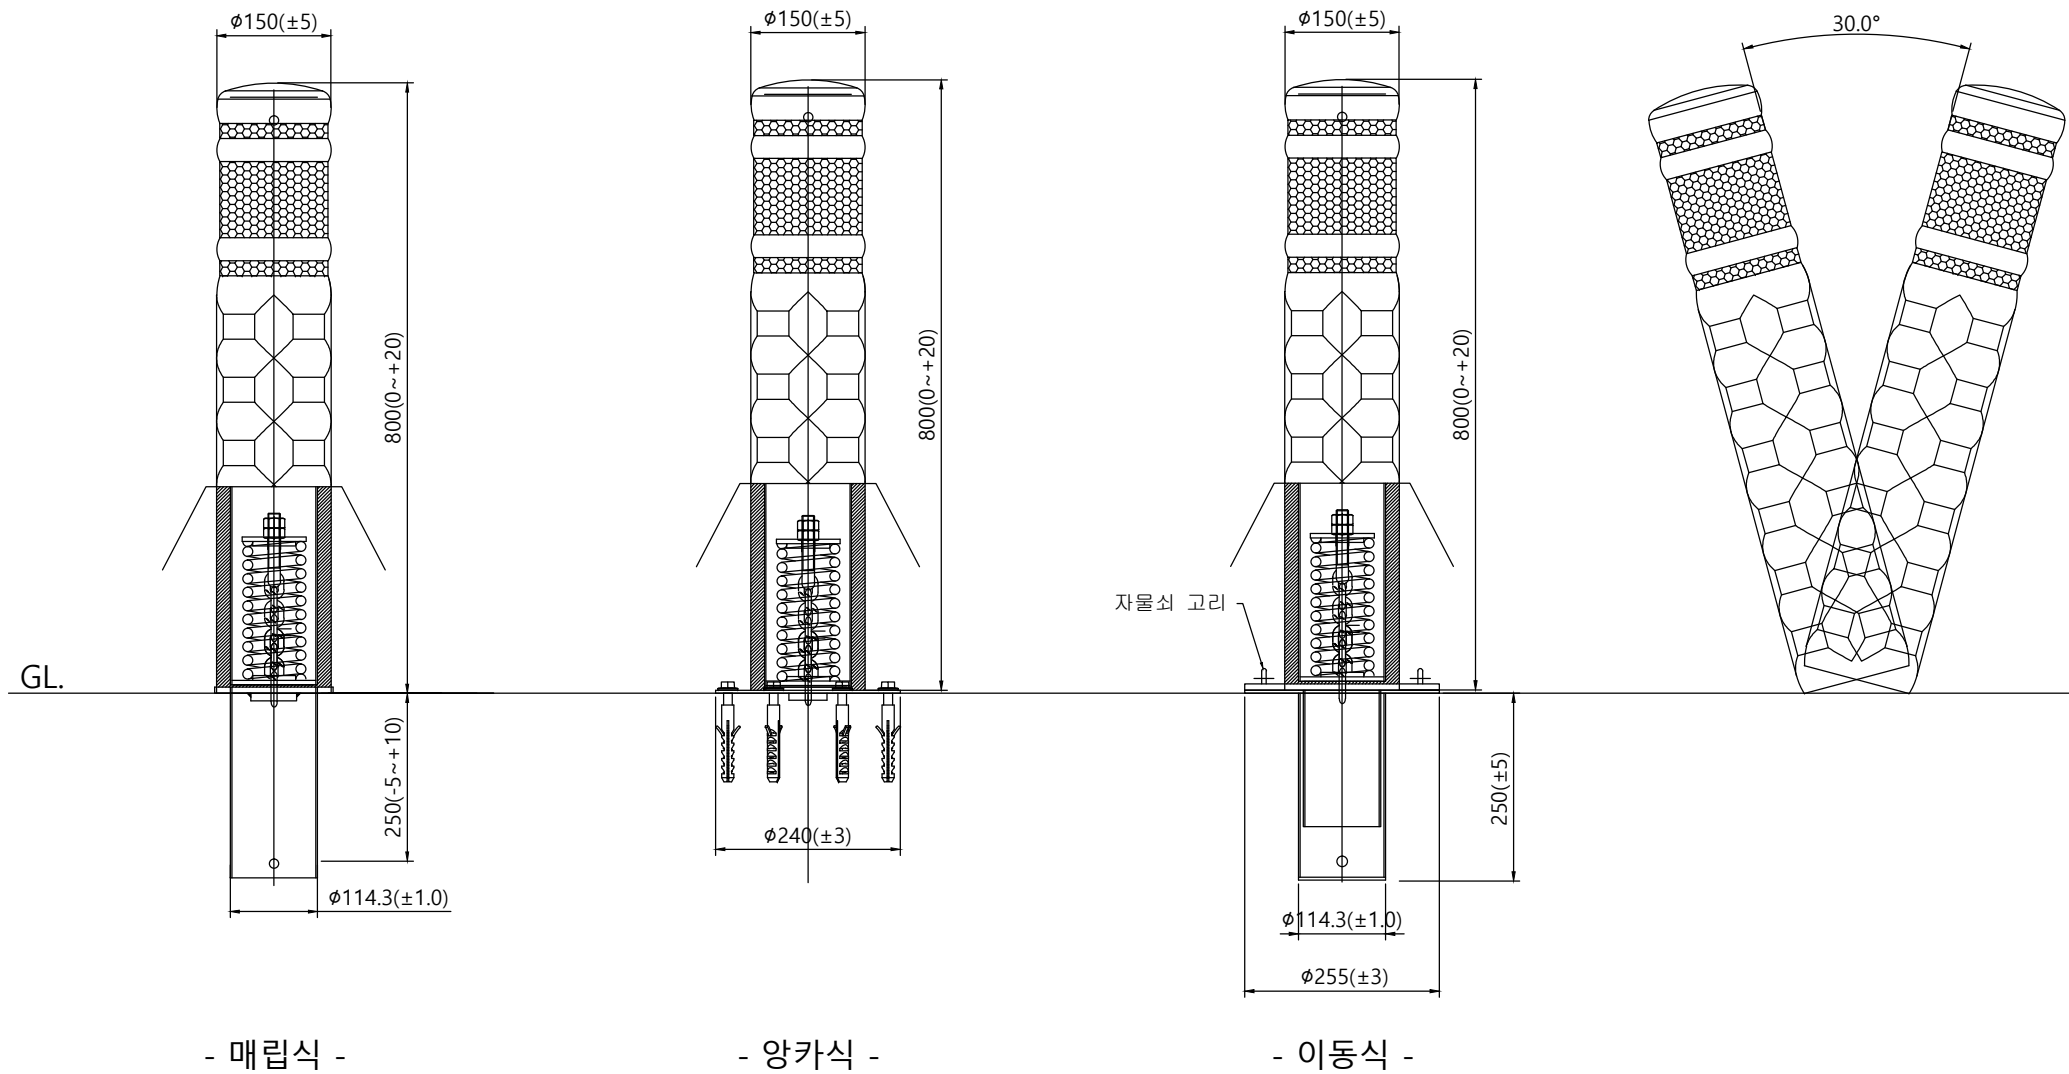

	사 업 명								위치정보		도 면 명	우레탄 오뚜기 볼라드 $\phi 150$
	시설/공구								축 척			$\phi 150 \times 800H$
	건설분야	건설단계		개정번호	날짜	개 정 내 용	과업책임자	분야별책임자	설계자	도면번호	편철번호	
					2014. 02. 12							